

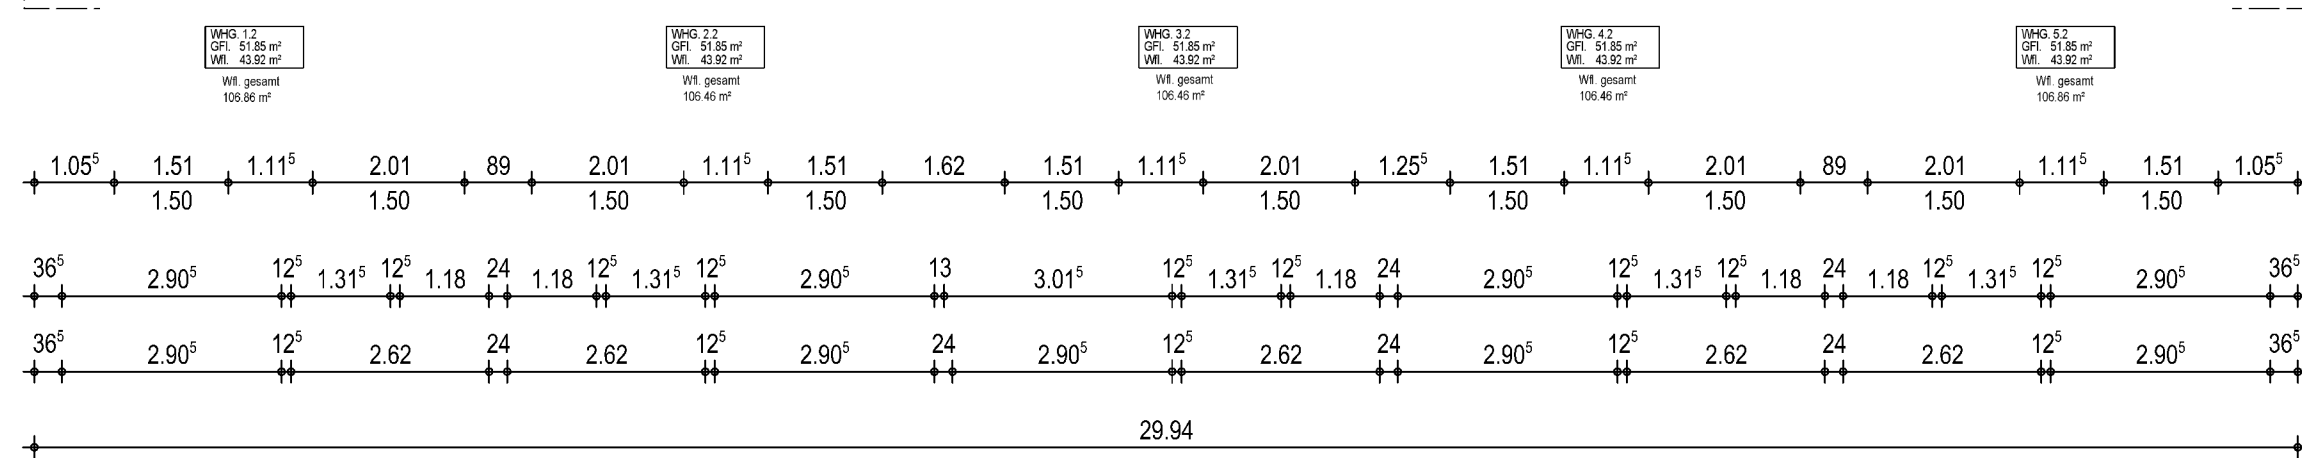
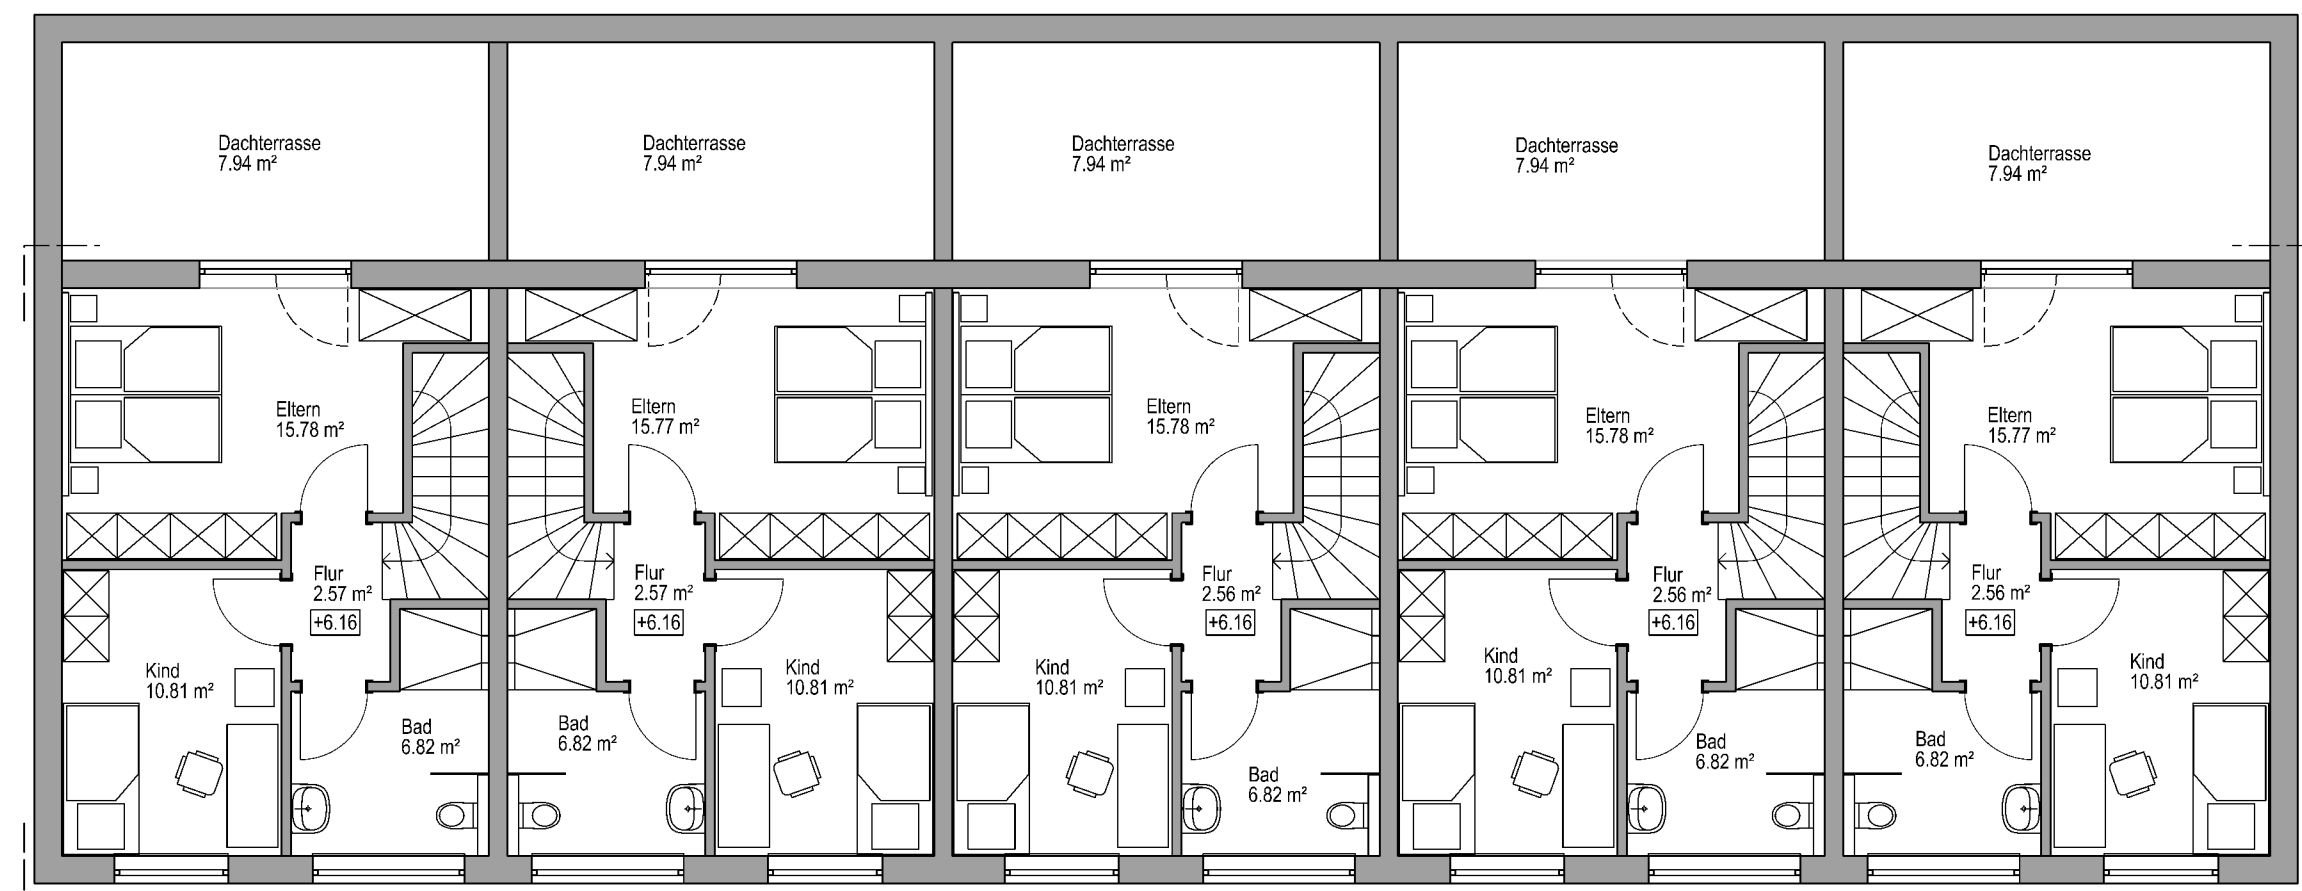
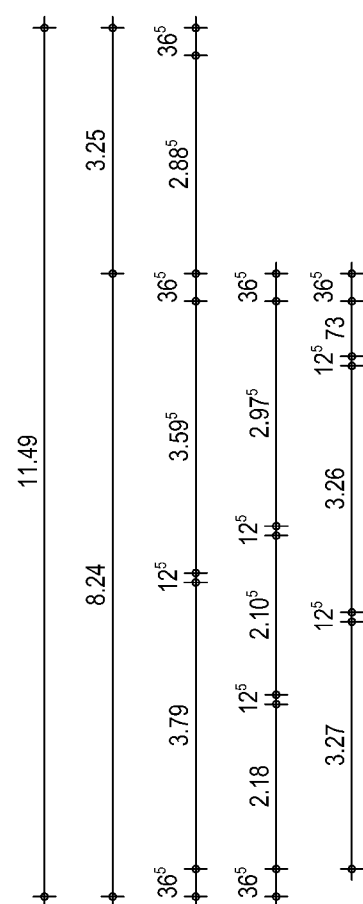
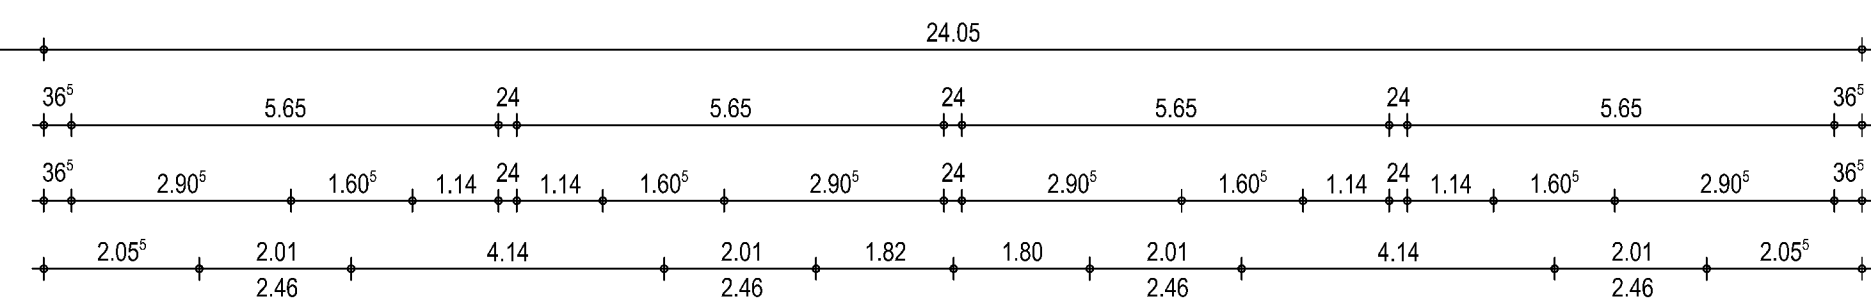


7.50

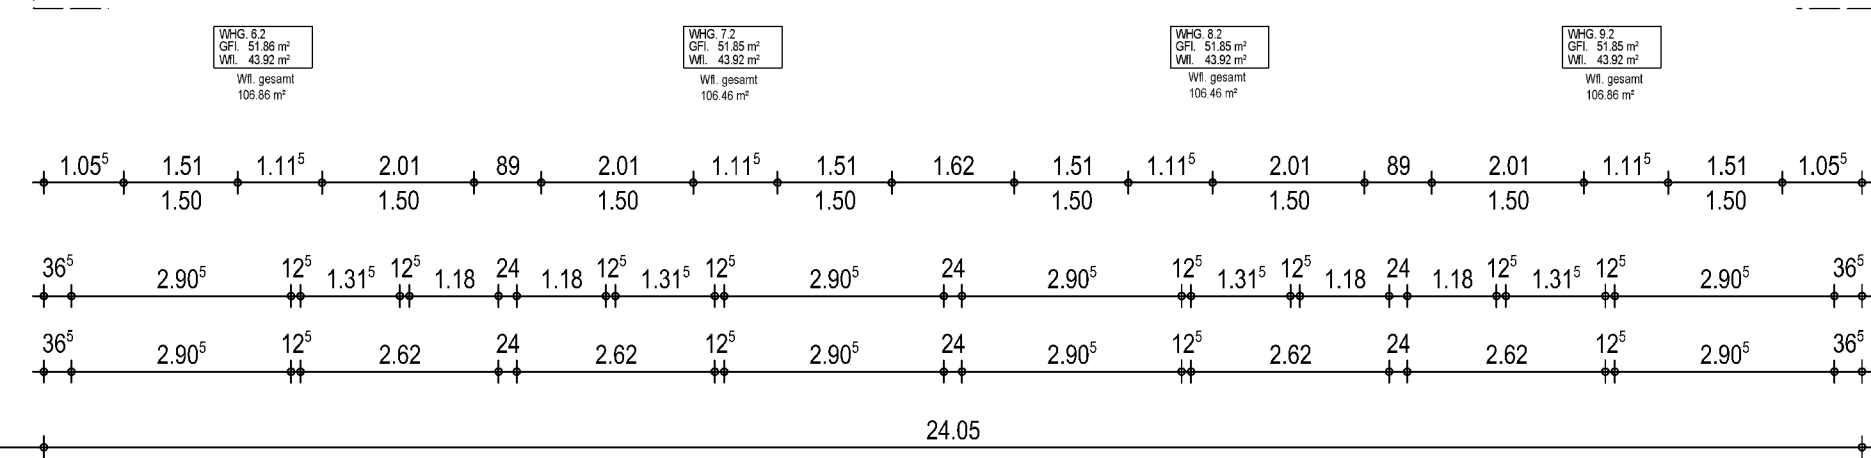

7.50

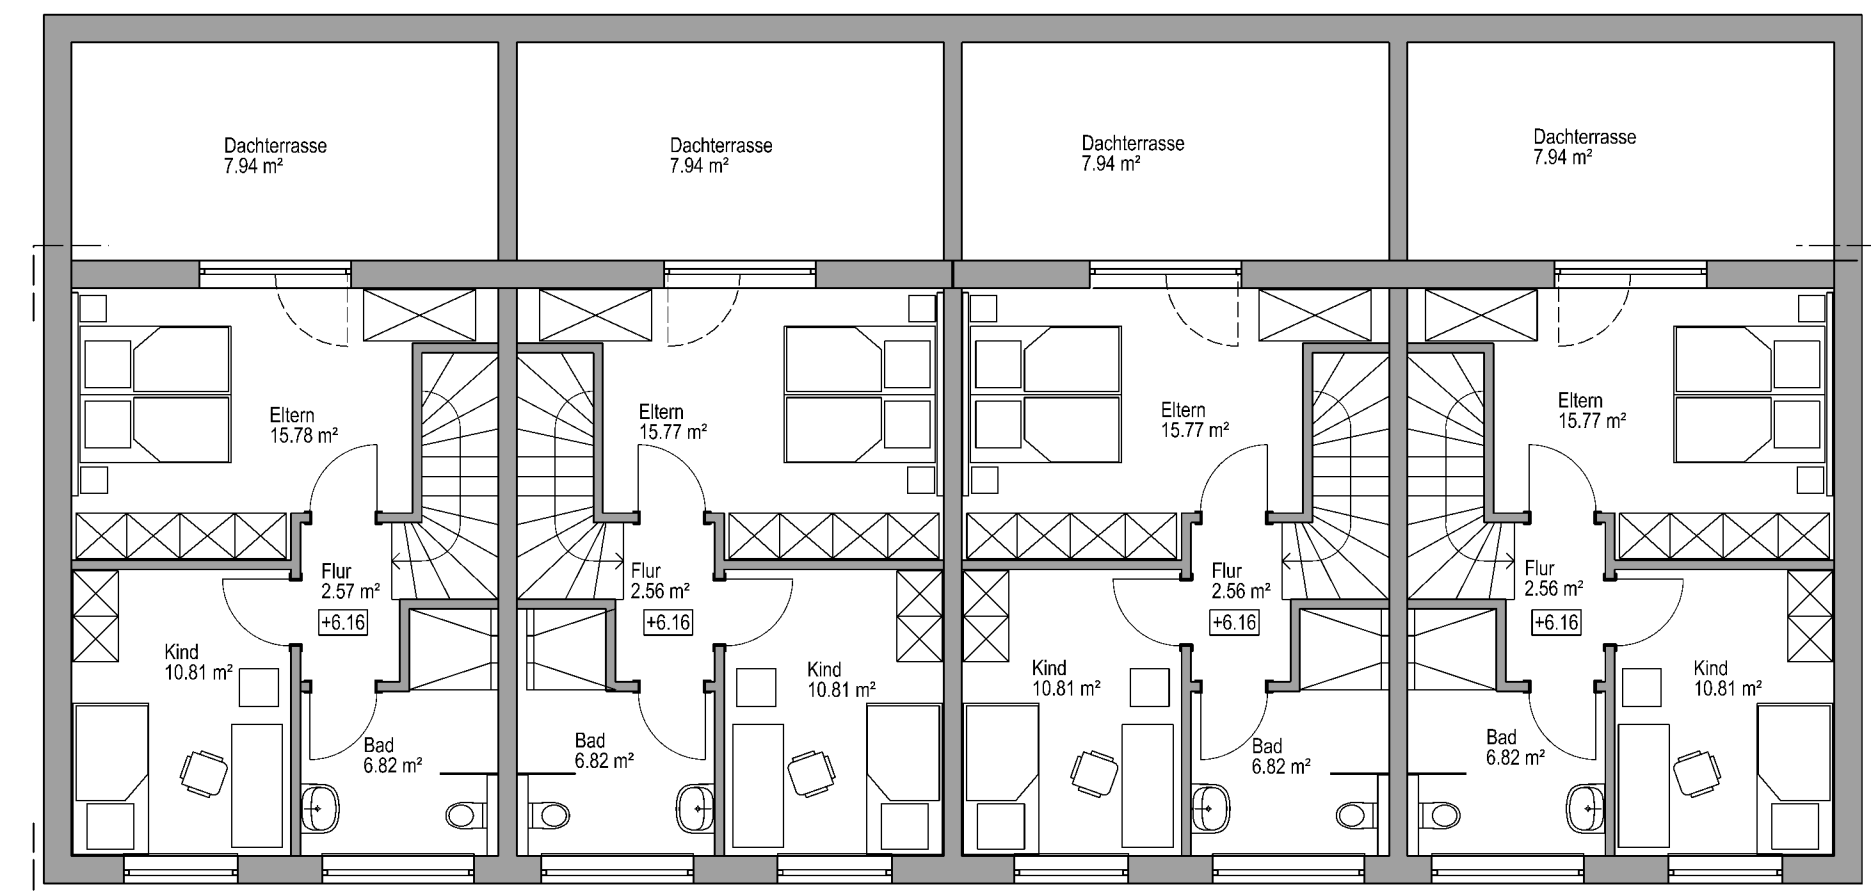

Eckert Bauteam GmbH  
Lagerweg 22 | 74736 Gerichtstetten  
Tel. 06296-217 | info@eckert-bauteam.de

## Entwurfsplanung

Bauvorhaben

Neubau von 2 Mehrfamilienhäusern  
mit 18 Wohneinheiten  
und Nebengebäude

Halbrunnenweg 100  
97877 Wertheim  
Flurst.-Nr. 12151 und 12151/4

Bauherr/-in

Eckert Bauten GmbH & Co. KG  
Lagerweg 22  
74736 Hardheim-Gerichtstetten

Planverfasser/-in

Eckert Bauteam GmbH  
Lagerweg 22 | 74736 Gerichtstetten  
Tel. 06296-217 | info@eckert-bauteam.de

Darstellung

## Dachgeschoss

Projektnr.

2301122

Maßstab

1:100

Plannr.

103

Datum

21.02.2025