



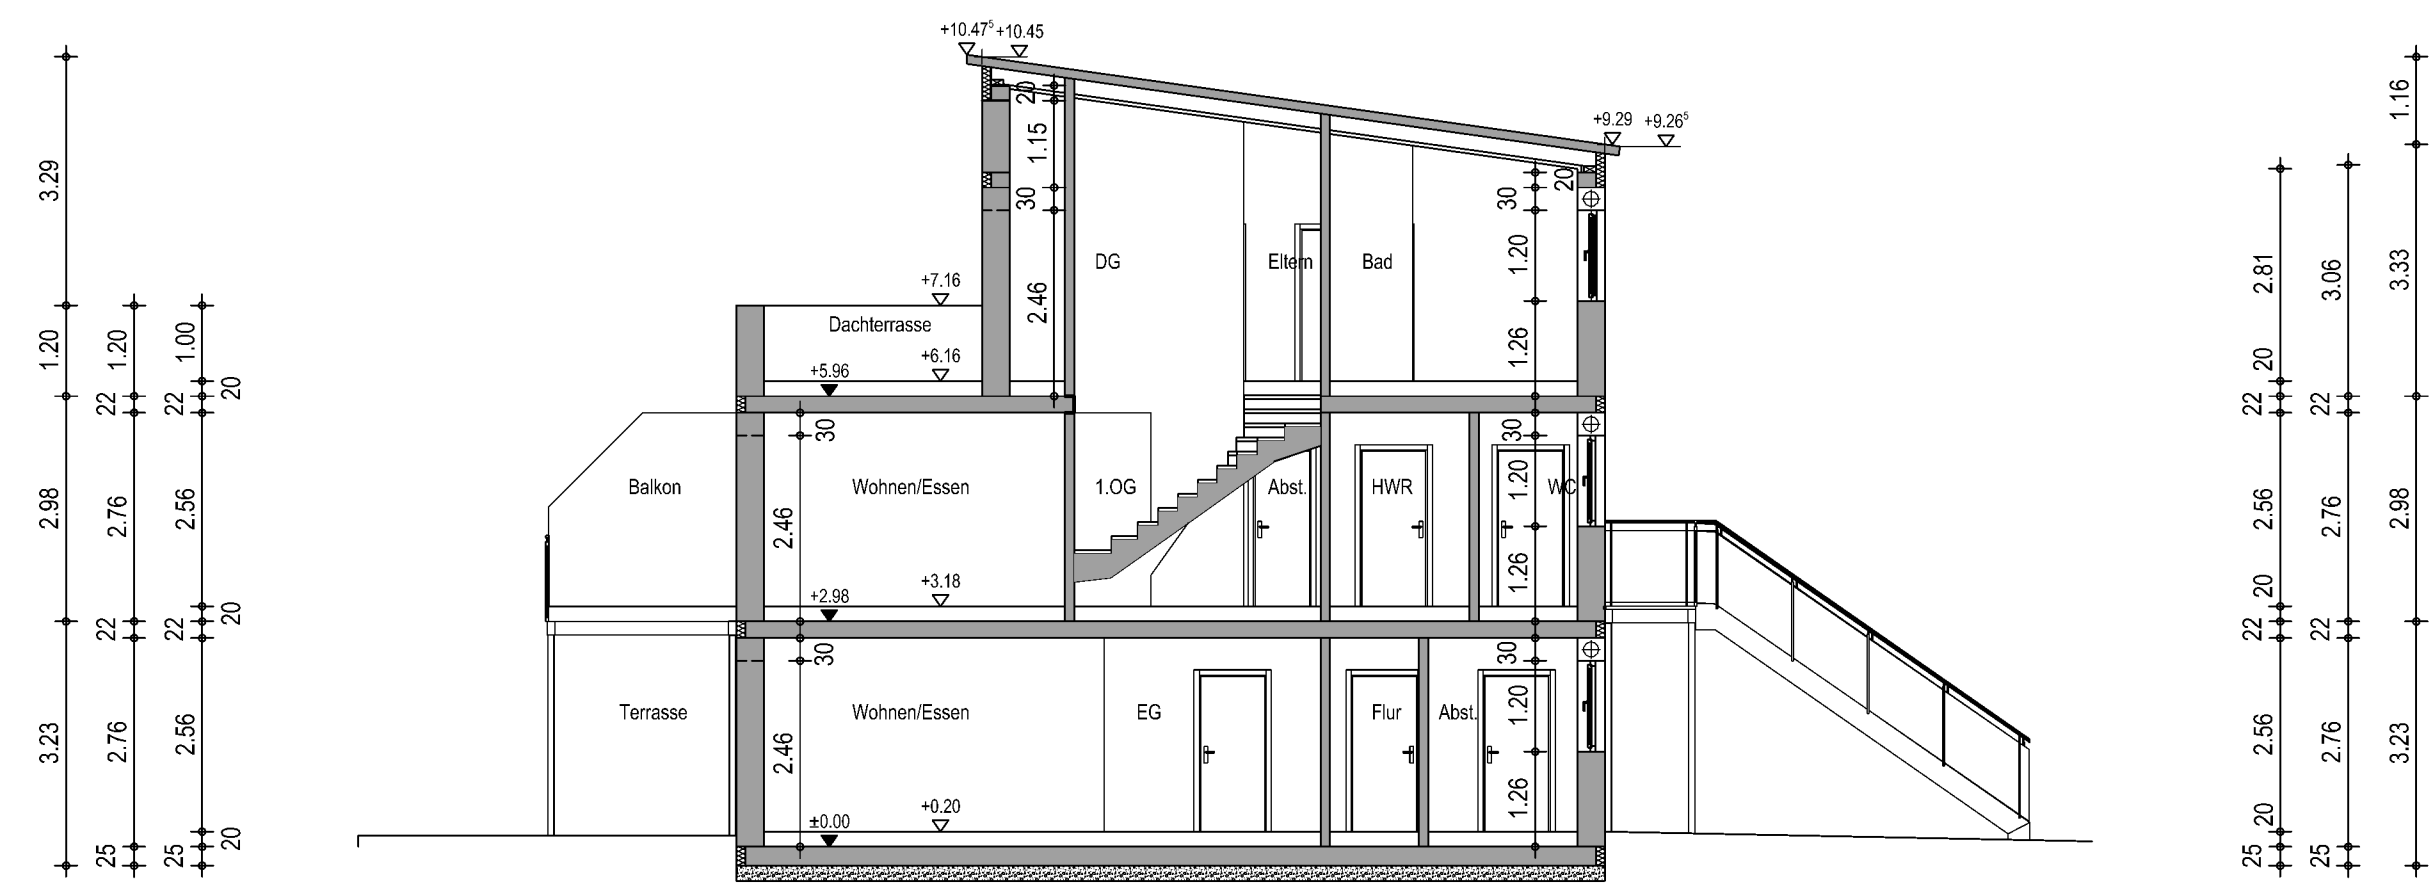

Schnitt M 1:100

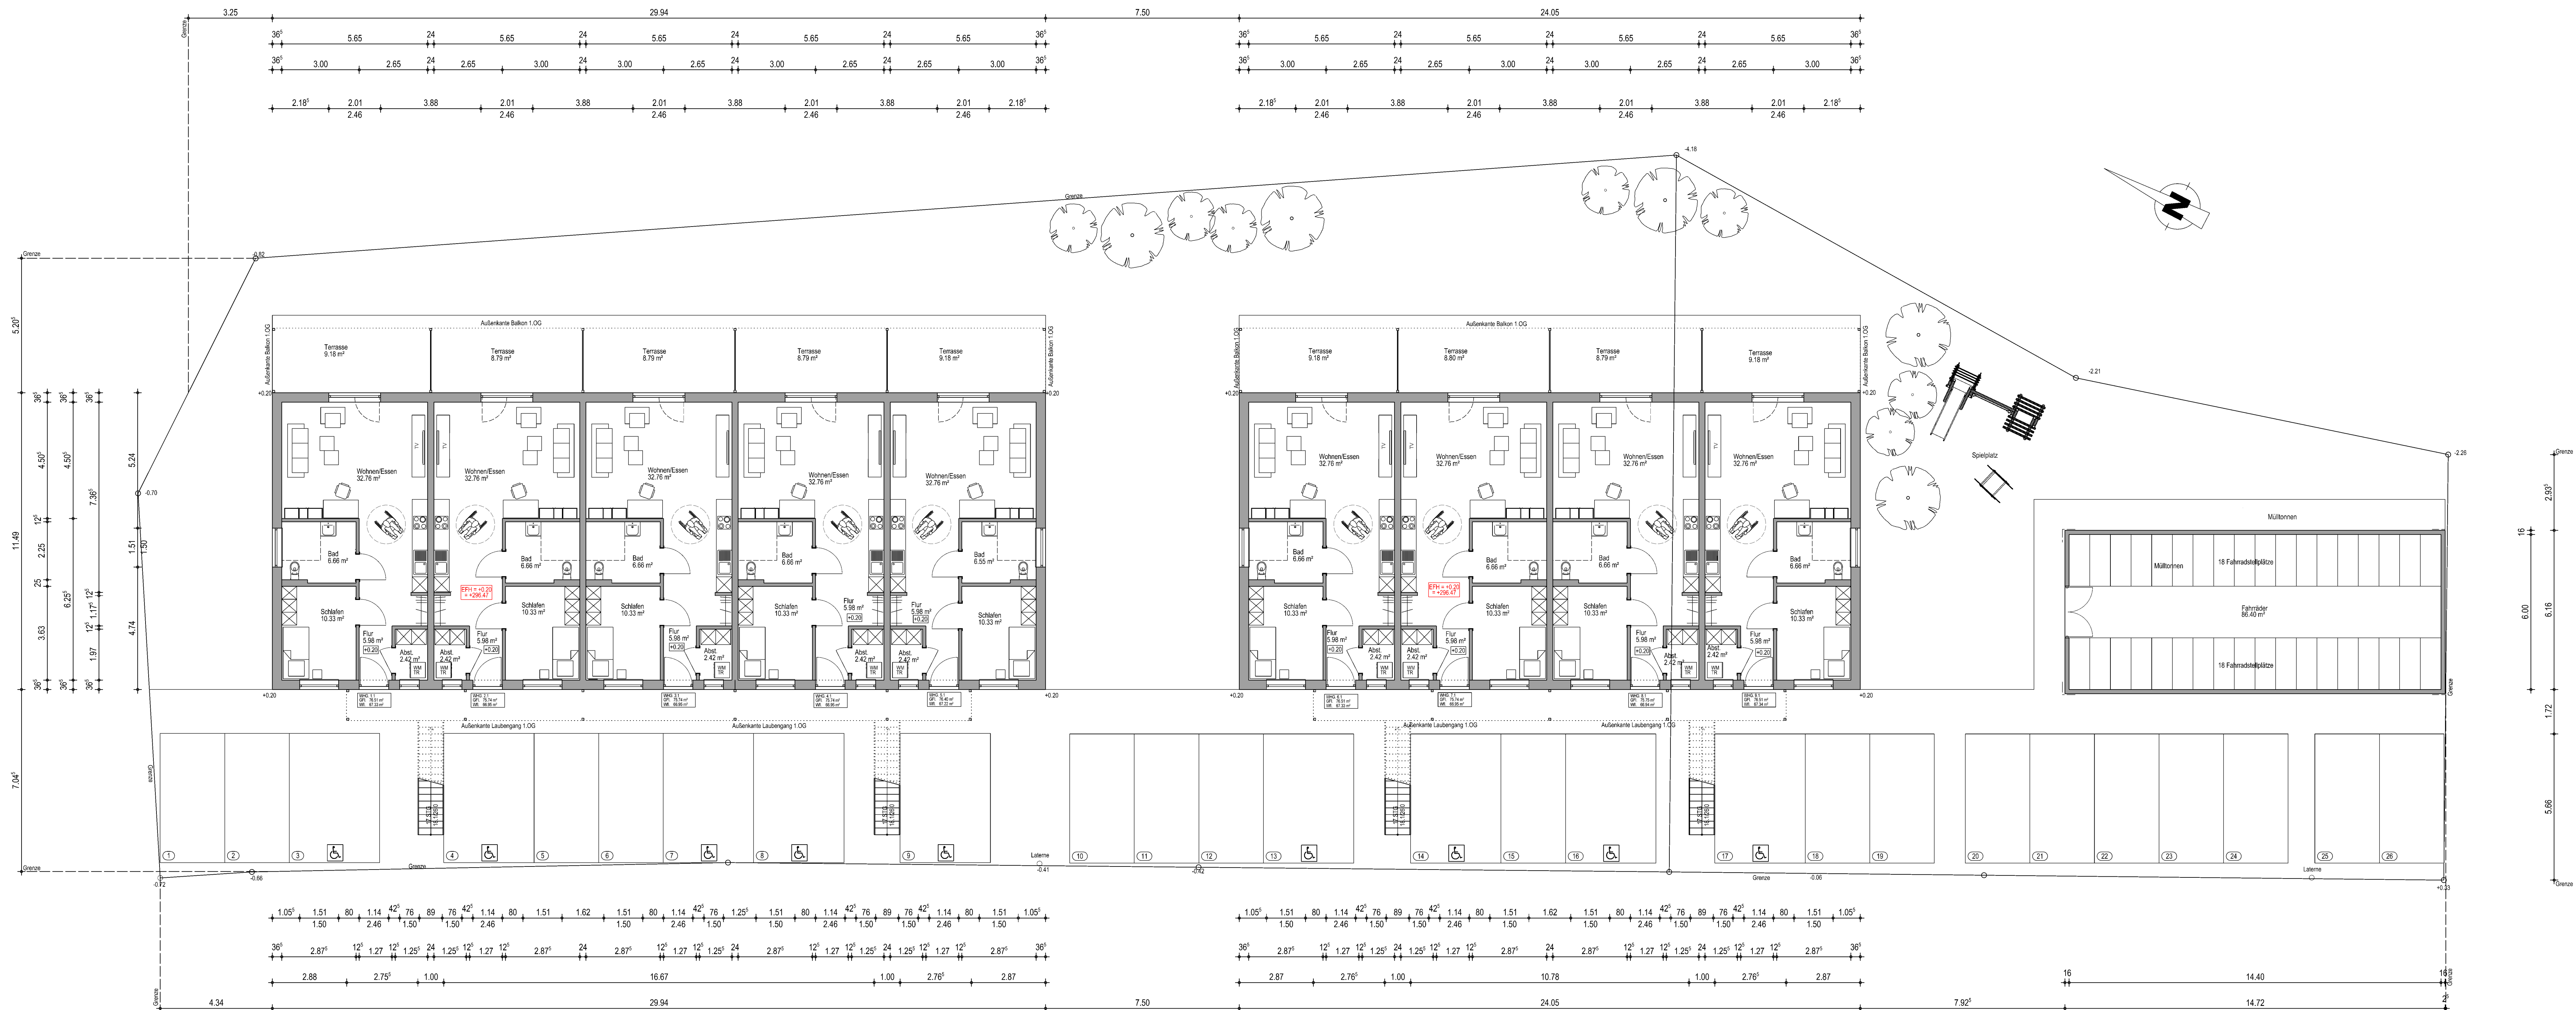

Erdgeschoss M 1:100



Eckert Bauteam GmbH
Lagenweg 22 | 74736 Gerichtstetten
Tel. 06296-217 | info@eckert-bauteam.de

Entwurfsplanung

Bauherrin:
Neubau von 2 Mehrfamilienhäusern
mit 18 Wohneinheiten
und Nebengebäude
Halbrunnenweg 100
97877 Wertheim
Flurst.-Nr. 12151 und 121514

Bauherr-in:
Eckert Bauteam GmbH & Co. KG
Lagenweg 22
74736 Hardheim-Gerichtstetten

Planverfasser-in:
Eckert Bauteam GmbH
Lagenweg 22 | 74736 Gerichtstetten
Tel. 06296-217 | info@eckert-bauteam.de

Erdgeschoss

Projektor: 2301122 Maßstab: 1:100
Planv.: 101 Datum: 21.02.2025