
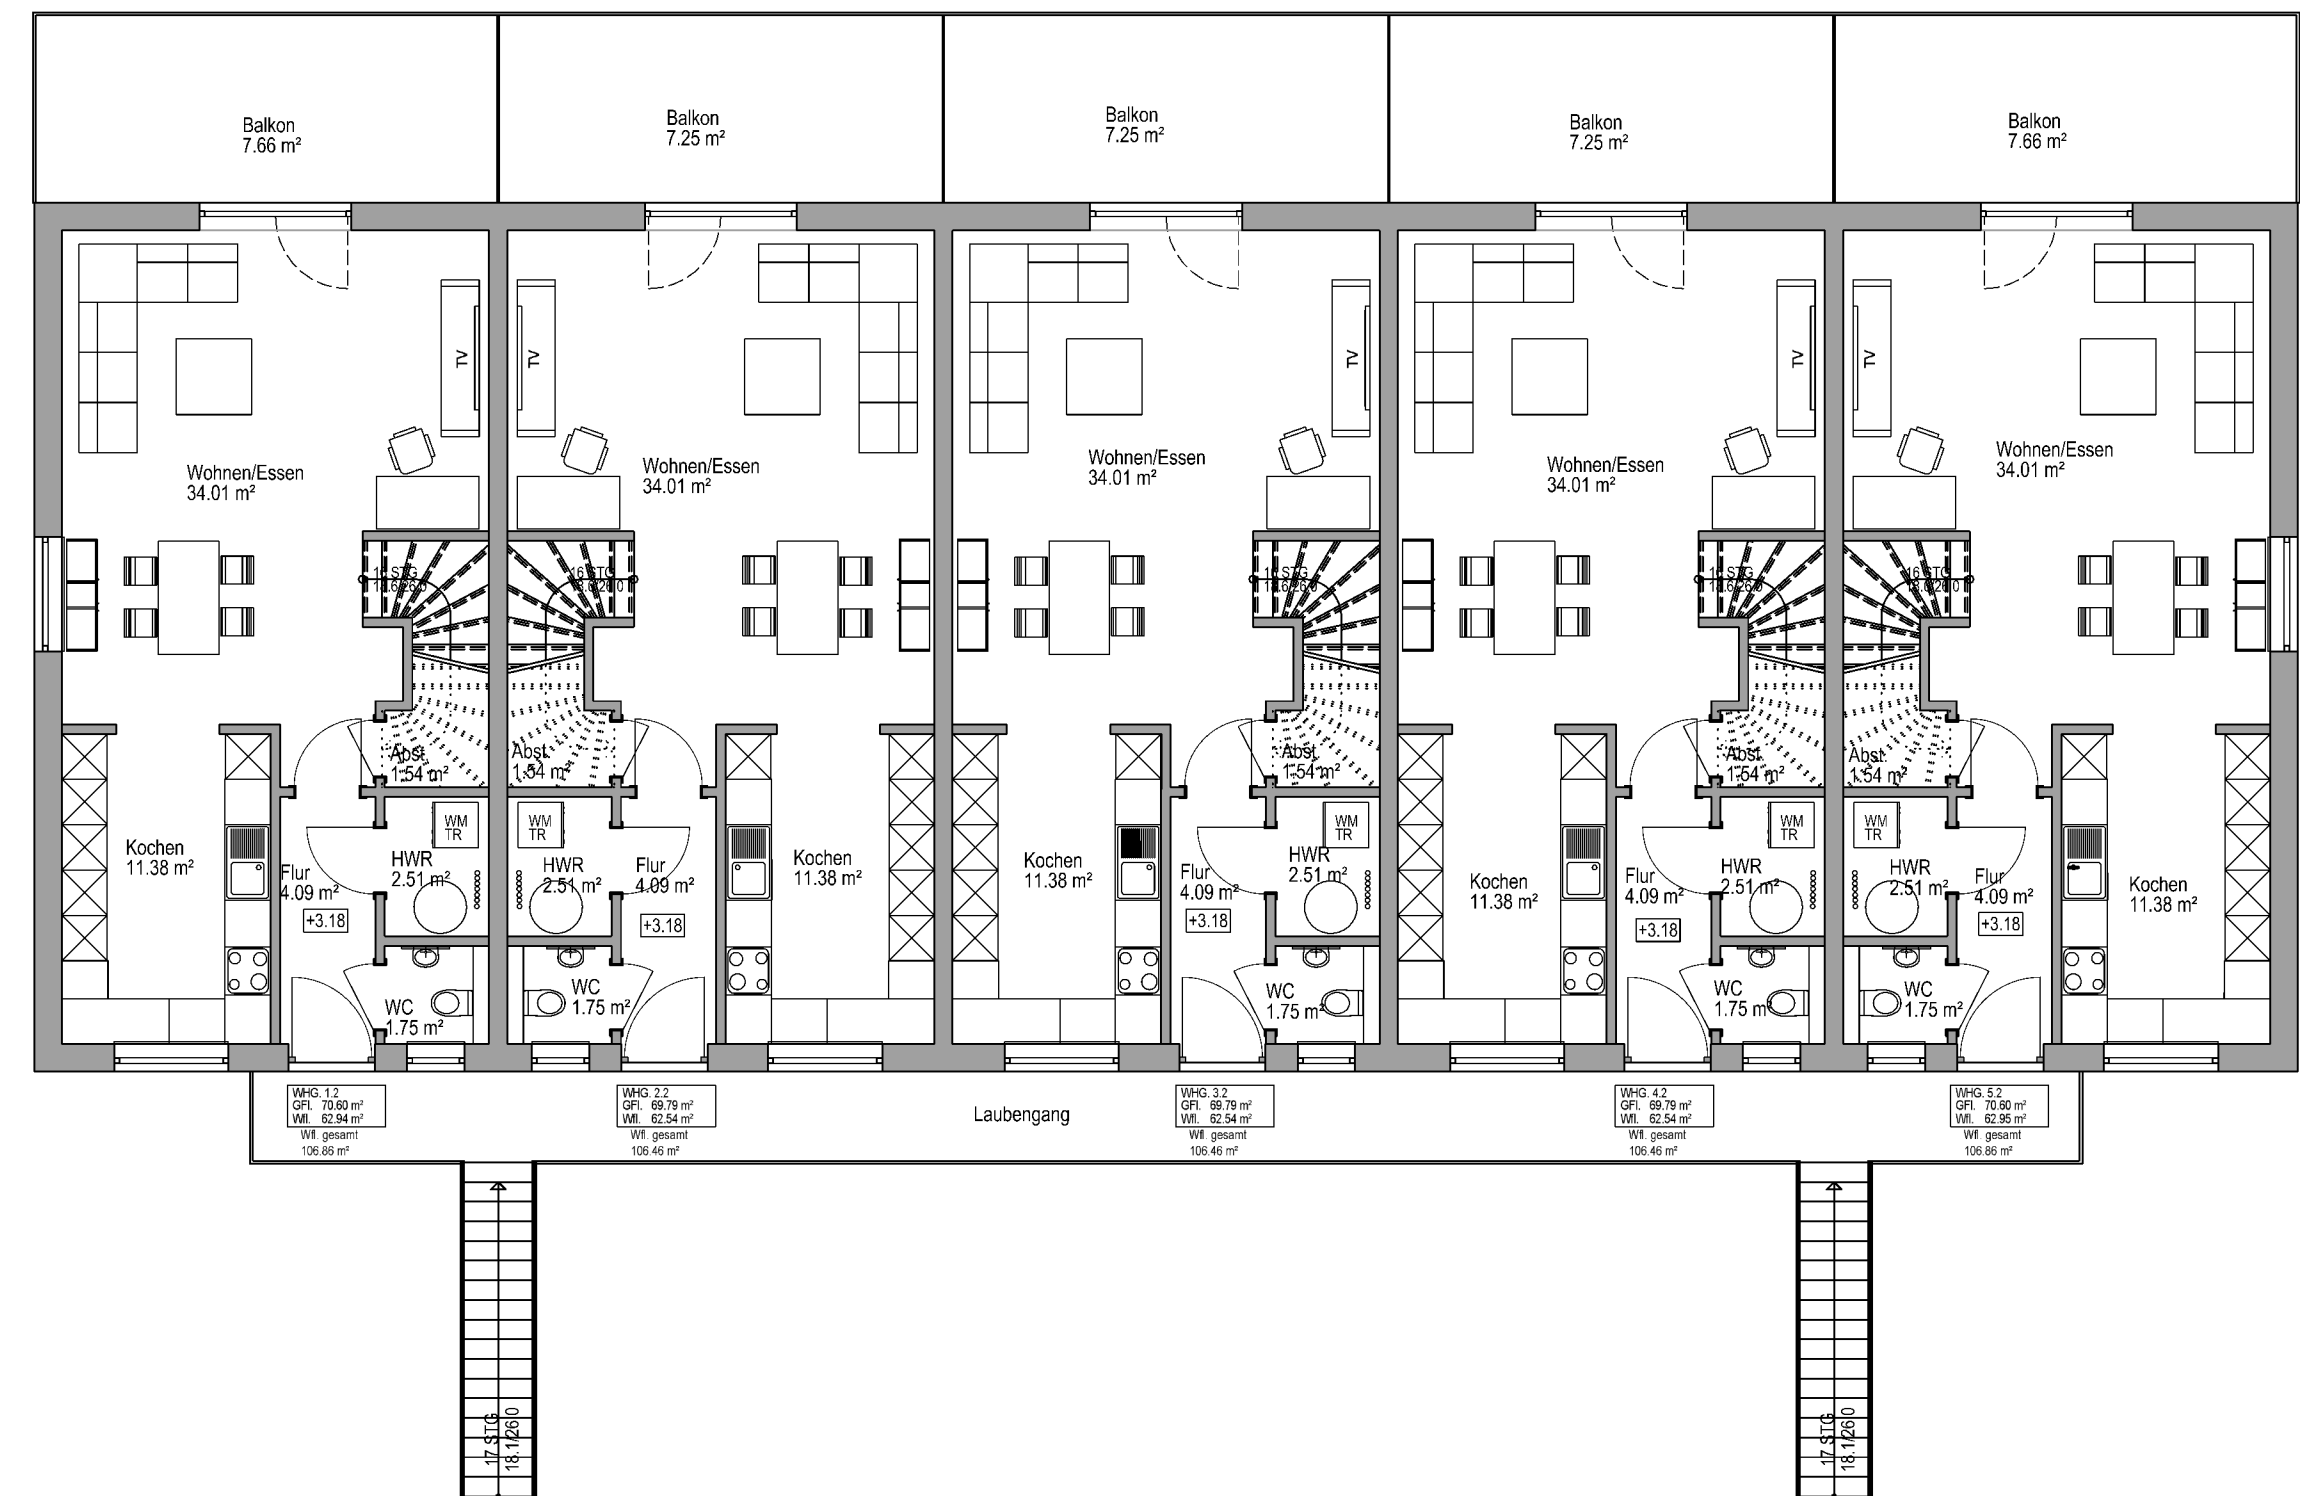
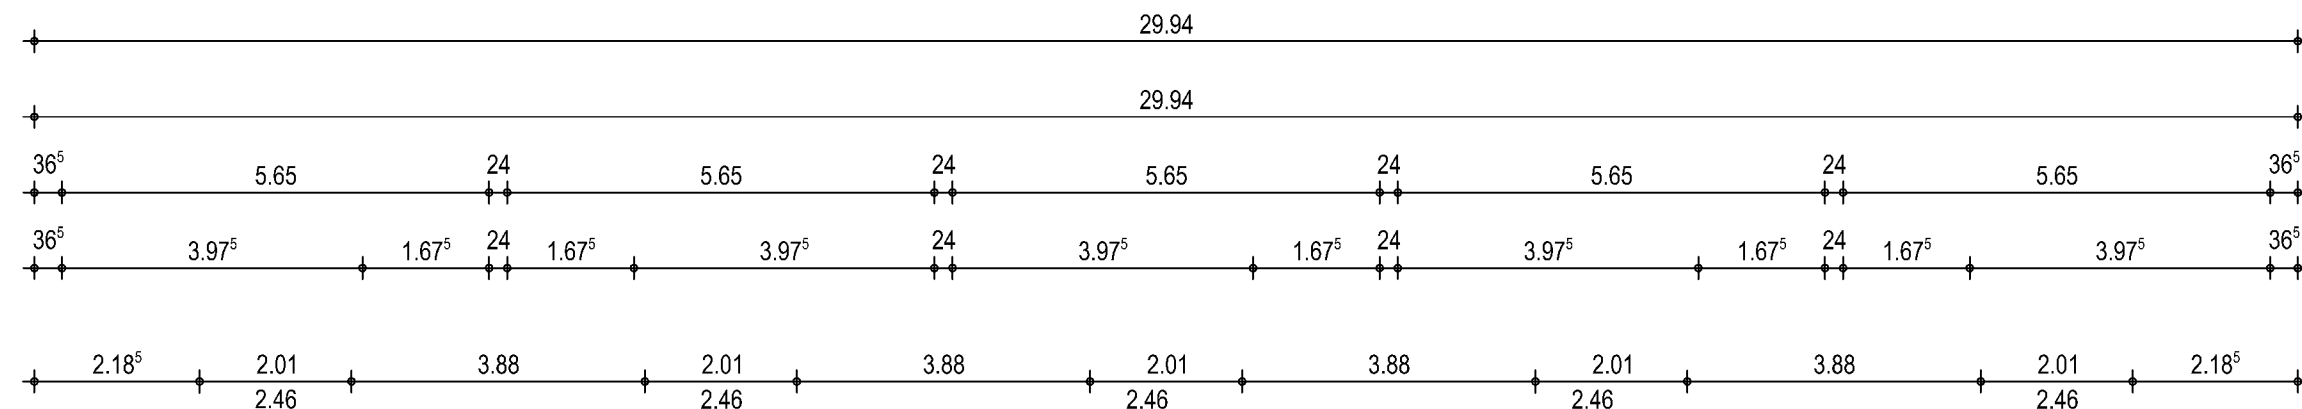
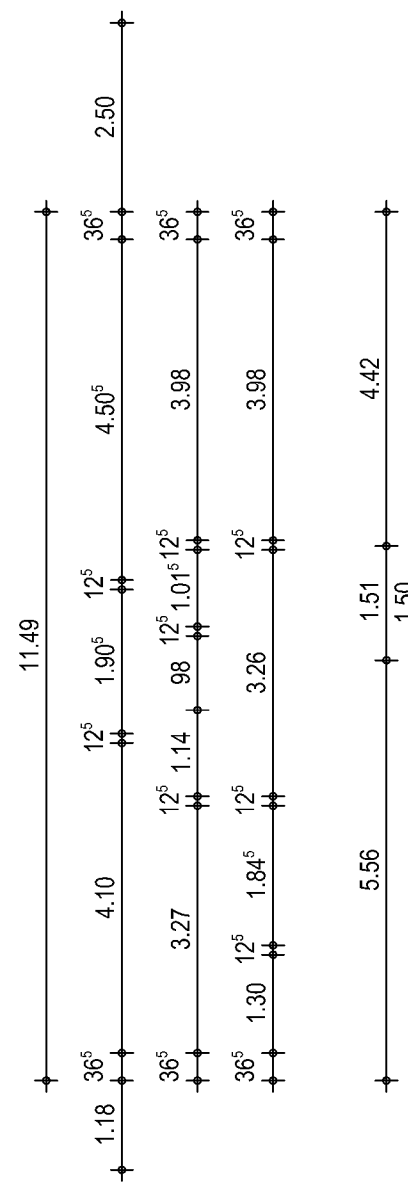
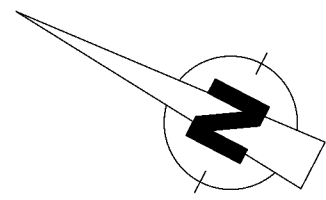
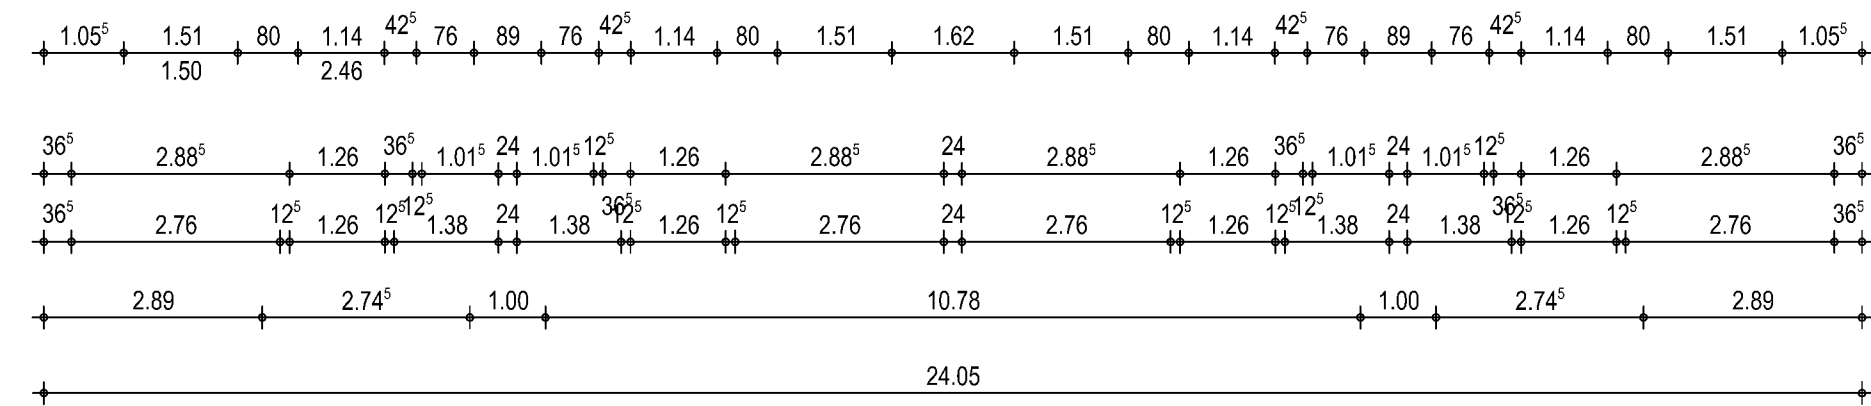
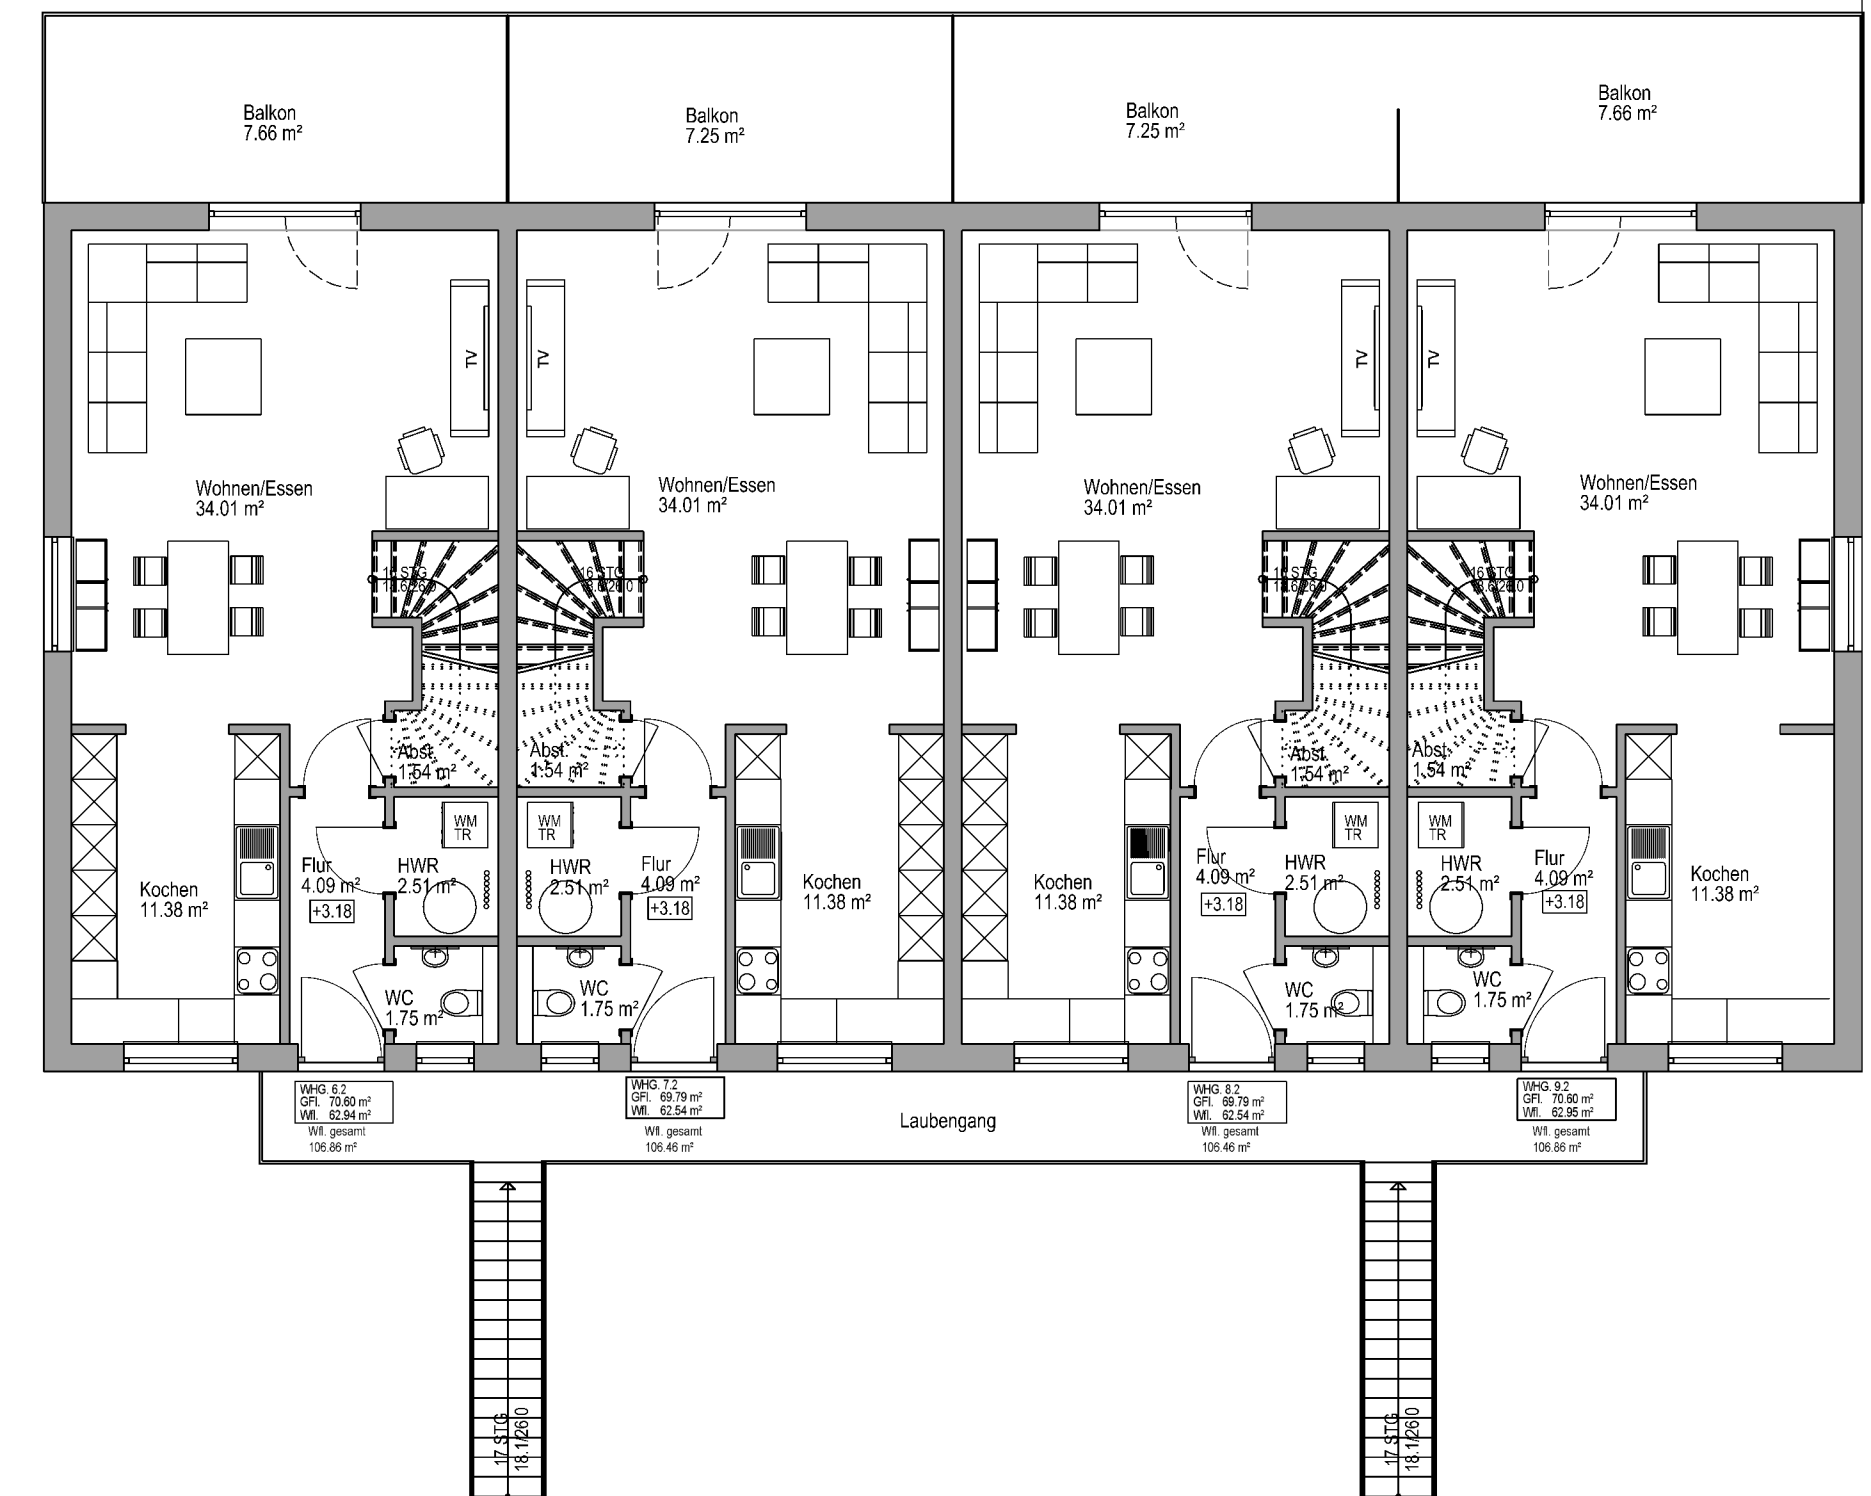


7.50

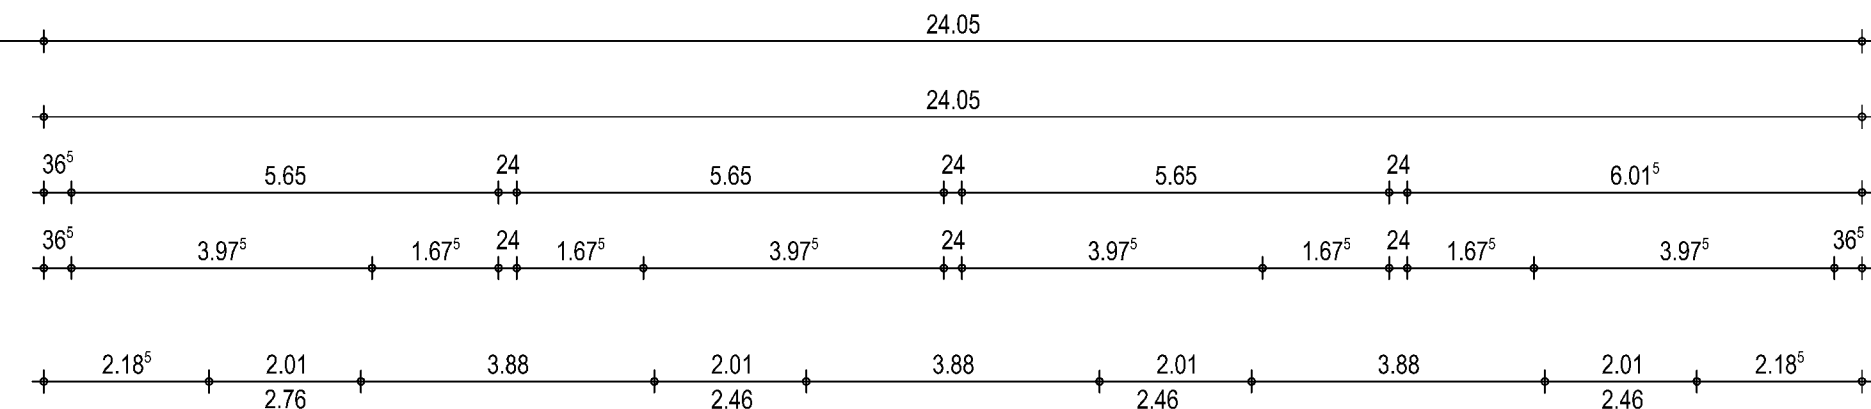

Eckert Bauteam GmbH
Lagenweg 22 | 74736 Gerichtstetten
Tel. 06296-217 | info@eckert-bauteam.de

Entwurfsplanung

Bauvorhaben
Neubau von 2 Mehrfamilienhäusern
mit 18 Wohneinheiten
und Nebengebäude
Halbrunnenweg 100
97877 Wertheim
Flurst.-Nr. 12151 und 12151/4

Bauherr/-in
Eckert Bauten GmbH & Co. KG
Lagenweg 22
74736 Hardheim-Gerichtstetten

Planverfasser/-in
Eckert Bauteam GmbH
Lagenweg 22 | 74736 Gerichtstetten
Tel. 06296-217 | info@eckert-bauteam.de

Obergeschoss

Projektnr. 2301122 Maßstab 1:100

Plannr. 102 Datum 21.02.2025